


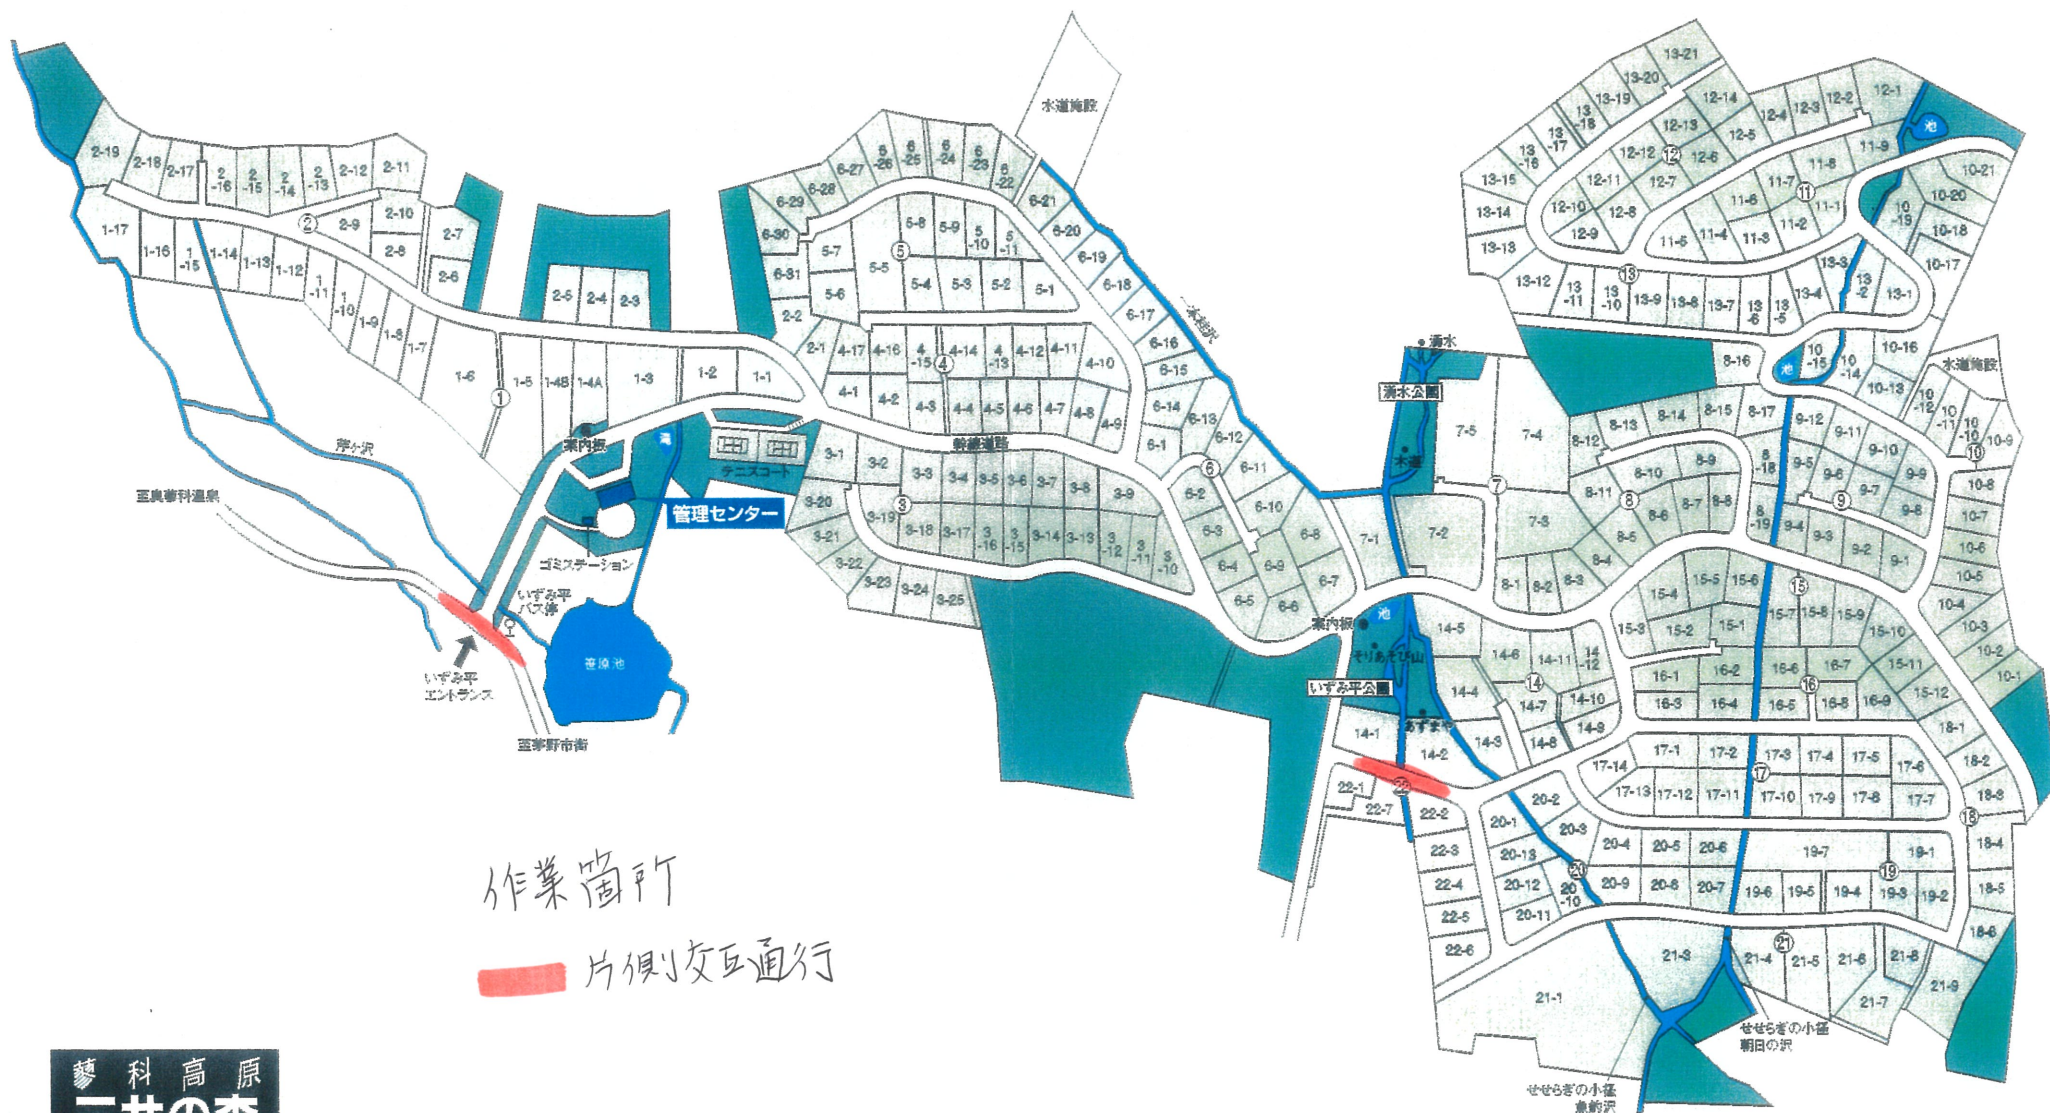

作業箇所

片側交互通行



別荘地全体区画図

0 100m 200m 300m

